



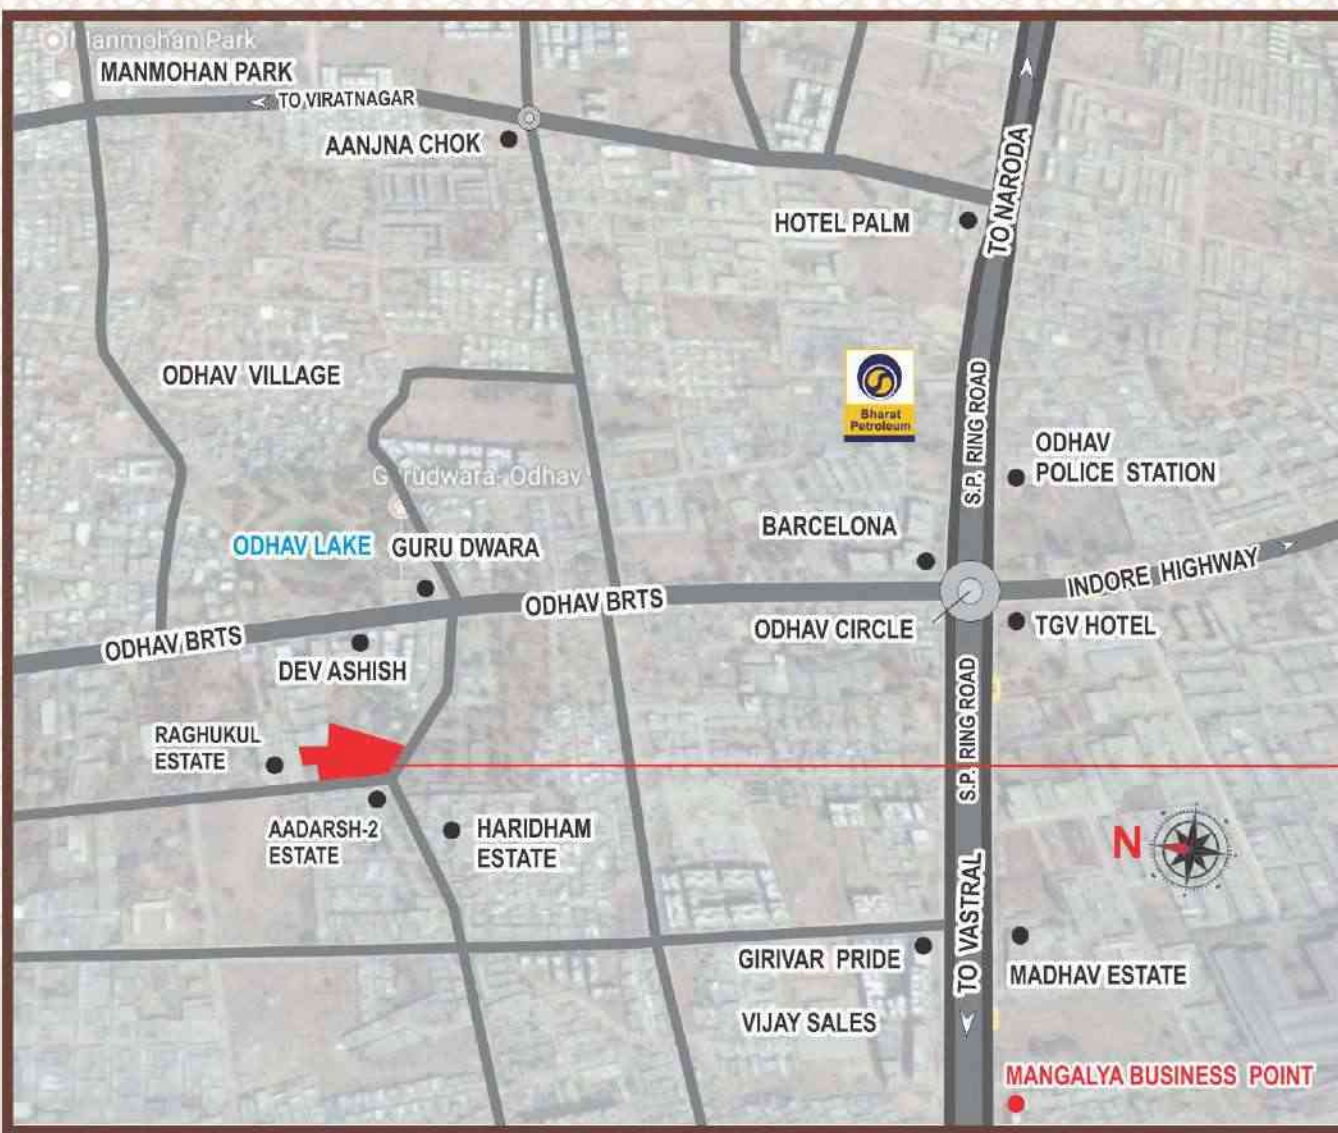

નિયમો

- સ્કીમમાં કોઈપણ પ્રકારનો ફેરફાર ડેવલપર્સને આધિન રહેશે.
- દરેક સભ્યએ દસ્તાવેજ ખર્ચ, જી.એસ.ટી. ચાર્જ અલગથી આપવાના રહેશે તથા અન્ય ચાર્જ જે તે સમયે સરકારશ્રીએ નક્કી કરેલ નીતિ નિયમ મુજબ સભ્યએ ભોગવવાનો રહેશે.
- જો સભ્ય સમયસર પેમેન્ટ નહિ ભરે તો ભરેલી રકમમાંથી વહિવટી ખર્ચ કાપી નવા સભ્ય થયા પછી રકમ પરત આપવામાં આવશે.
- બહારના એવીવેશનમાં કોઈપણ જાતનો ફેરફાર કરવામાં આવશે નહિ તેમજ ટેકનિકલ બાબતોમાં આર્કિટેક્ટ એન્જિનીયર્સની નિમણૂક કરવામાં આવી છે. જેનો અભિપ્રાય દરેક સભ્યએ માન્ય કરવાનો રહેશે.
- દરેક સભ્યએ પહેલાં સમયે મેઈન્ટેનન્સ ડિપોઝીટ અને નક્કી કર્યા મુજબ માસિક મેઈન્ટેનન્સ ખર્ચ એડવાન્સ આપવાનો રહેશે.
- બ્રોશરમાં દર્શાવેલ પ્લાન અને વિગતો સમજૂતીની રૂપરેખા આપે છે. એકોમોડેશન એ લીગલ ડોક્યુમેન્ટનો હિસ્સો નથી.

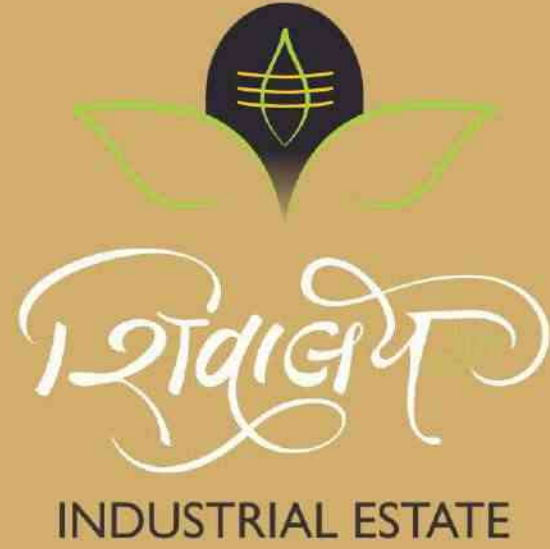

વિજય સેલ્સની સામે, સફારી હોટલ પાછળ, મલ્હાર એસ્ટેટ પાસે,
રીંગ રોડ ઓઢવ, અમદાવાદ.

9824686347, 9824293946, 9825361997



Developers
Khodal Corporation

SHAPERS360


Architect & Consulting :
360 Shapard
Ahmedabad

Structure
Modi Consultant
Bipin Modi


નાના મોટા ઇન્ડસ્ટ્રીયલ શેડની યોજના



N.A. • N.O.C. • ટાઈટલ ક્લીયર • પ્લાન પાસ

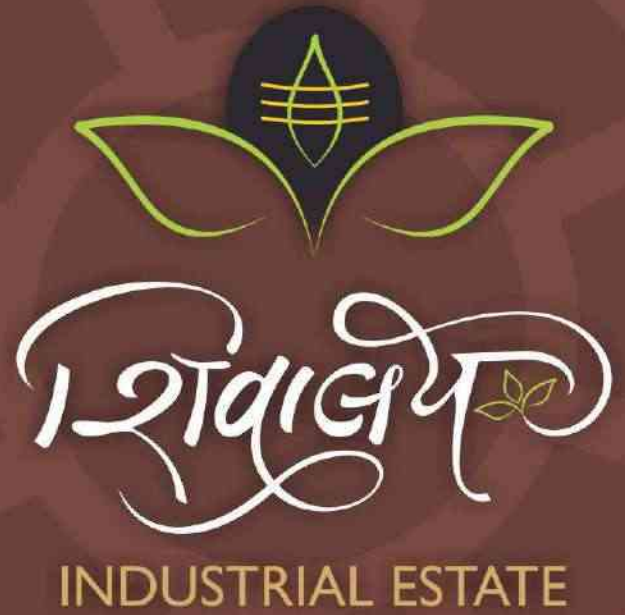

Lay-Out Plan

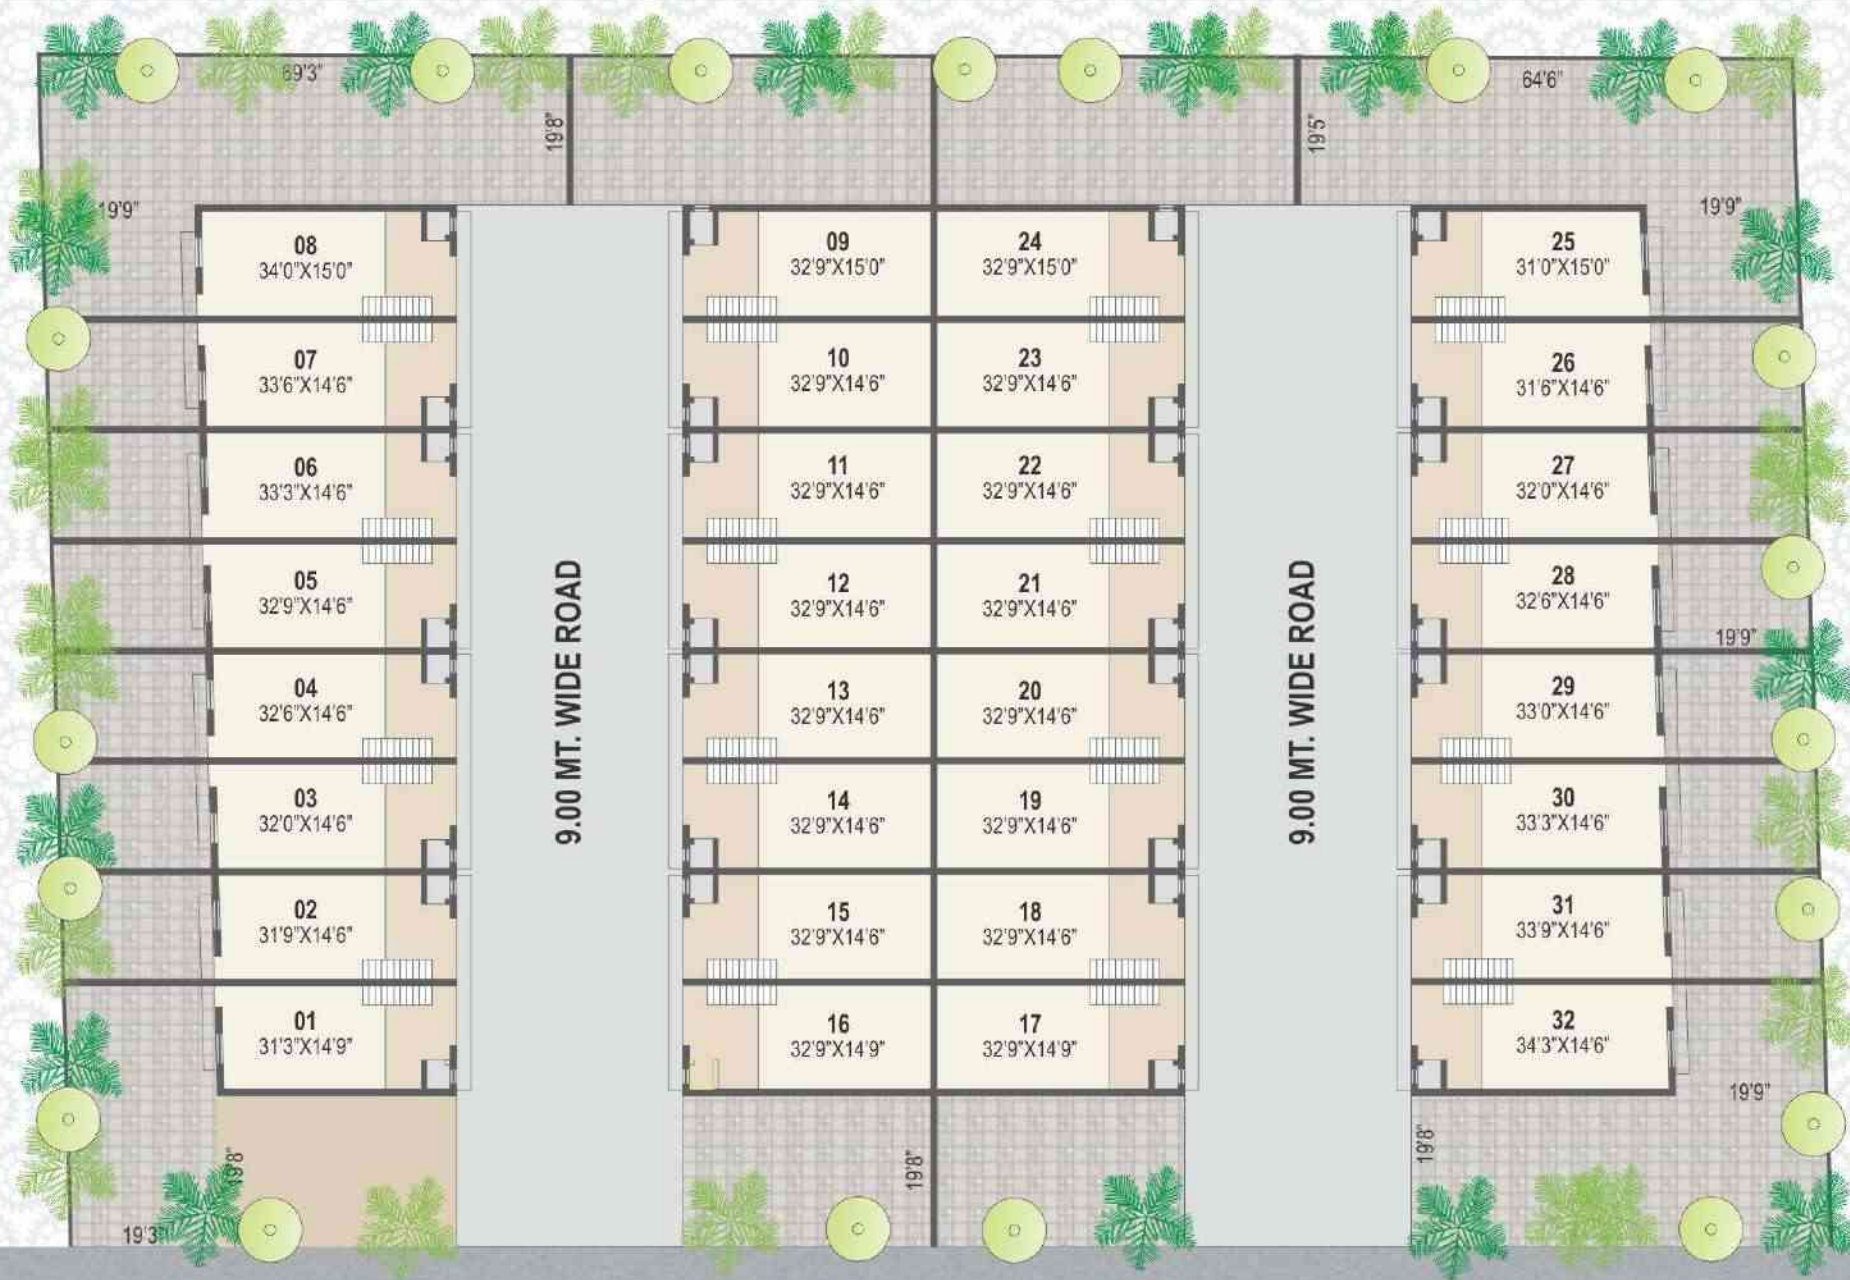


12.00 MT. WIDE T.P.S. ROAD



THE GLOBAL BUSINESS DESTINATION FOR

STAINLESS STEEL INDUSTRIES WAREHOUSE
COLOUR INDUSTRIES FOOD & AGRO ENGINEERING INDUSTRIES
IT ELECTRONICS GARMENTS AUTOMOBILE
PLASTIC INDUSTRIES AND MANY MORE...

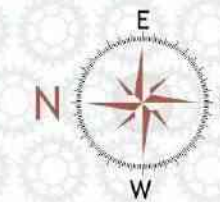

સુવિધા

- દરેક શેડની હાઈટ ૨૦'.
- N.A., N.O.C., ટાઈટલ કલીયર, પ્લાન પાસ.
- R.C.C. રોડ તથા સ્ટ્રીટ લાઈટ.
- ૧૦' ની હાઈટવાળા & ગીયર બોક્ષવાળા શટર.
- મેગ્નેટીક ફ્લોરમાં ઓફિસ ટોઈલેટ સાથે.
- ૨૪ કલાક પાણી & સિક્યુરિટી.
- ઔદ્યોગિક વિસ્તારના મધ્યમાં.
- આકર્ષક એલીવેશન.
- કેન માટે બ્રેકેટની સુવિધા.

